



План 1 этажа

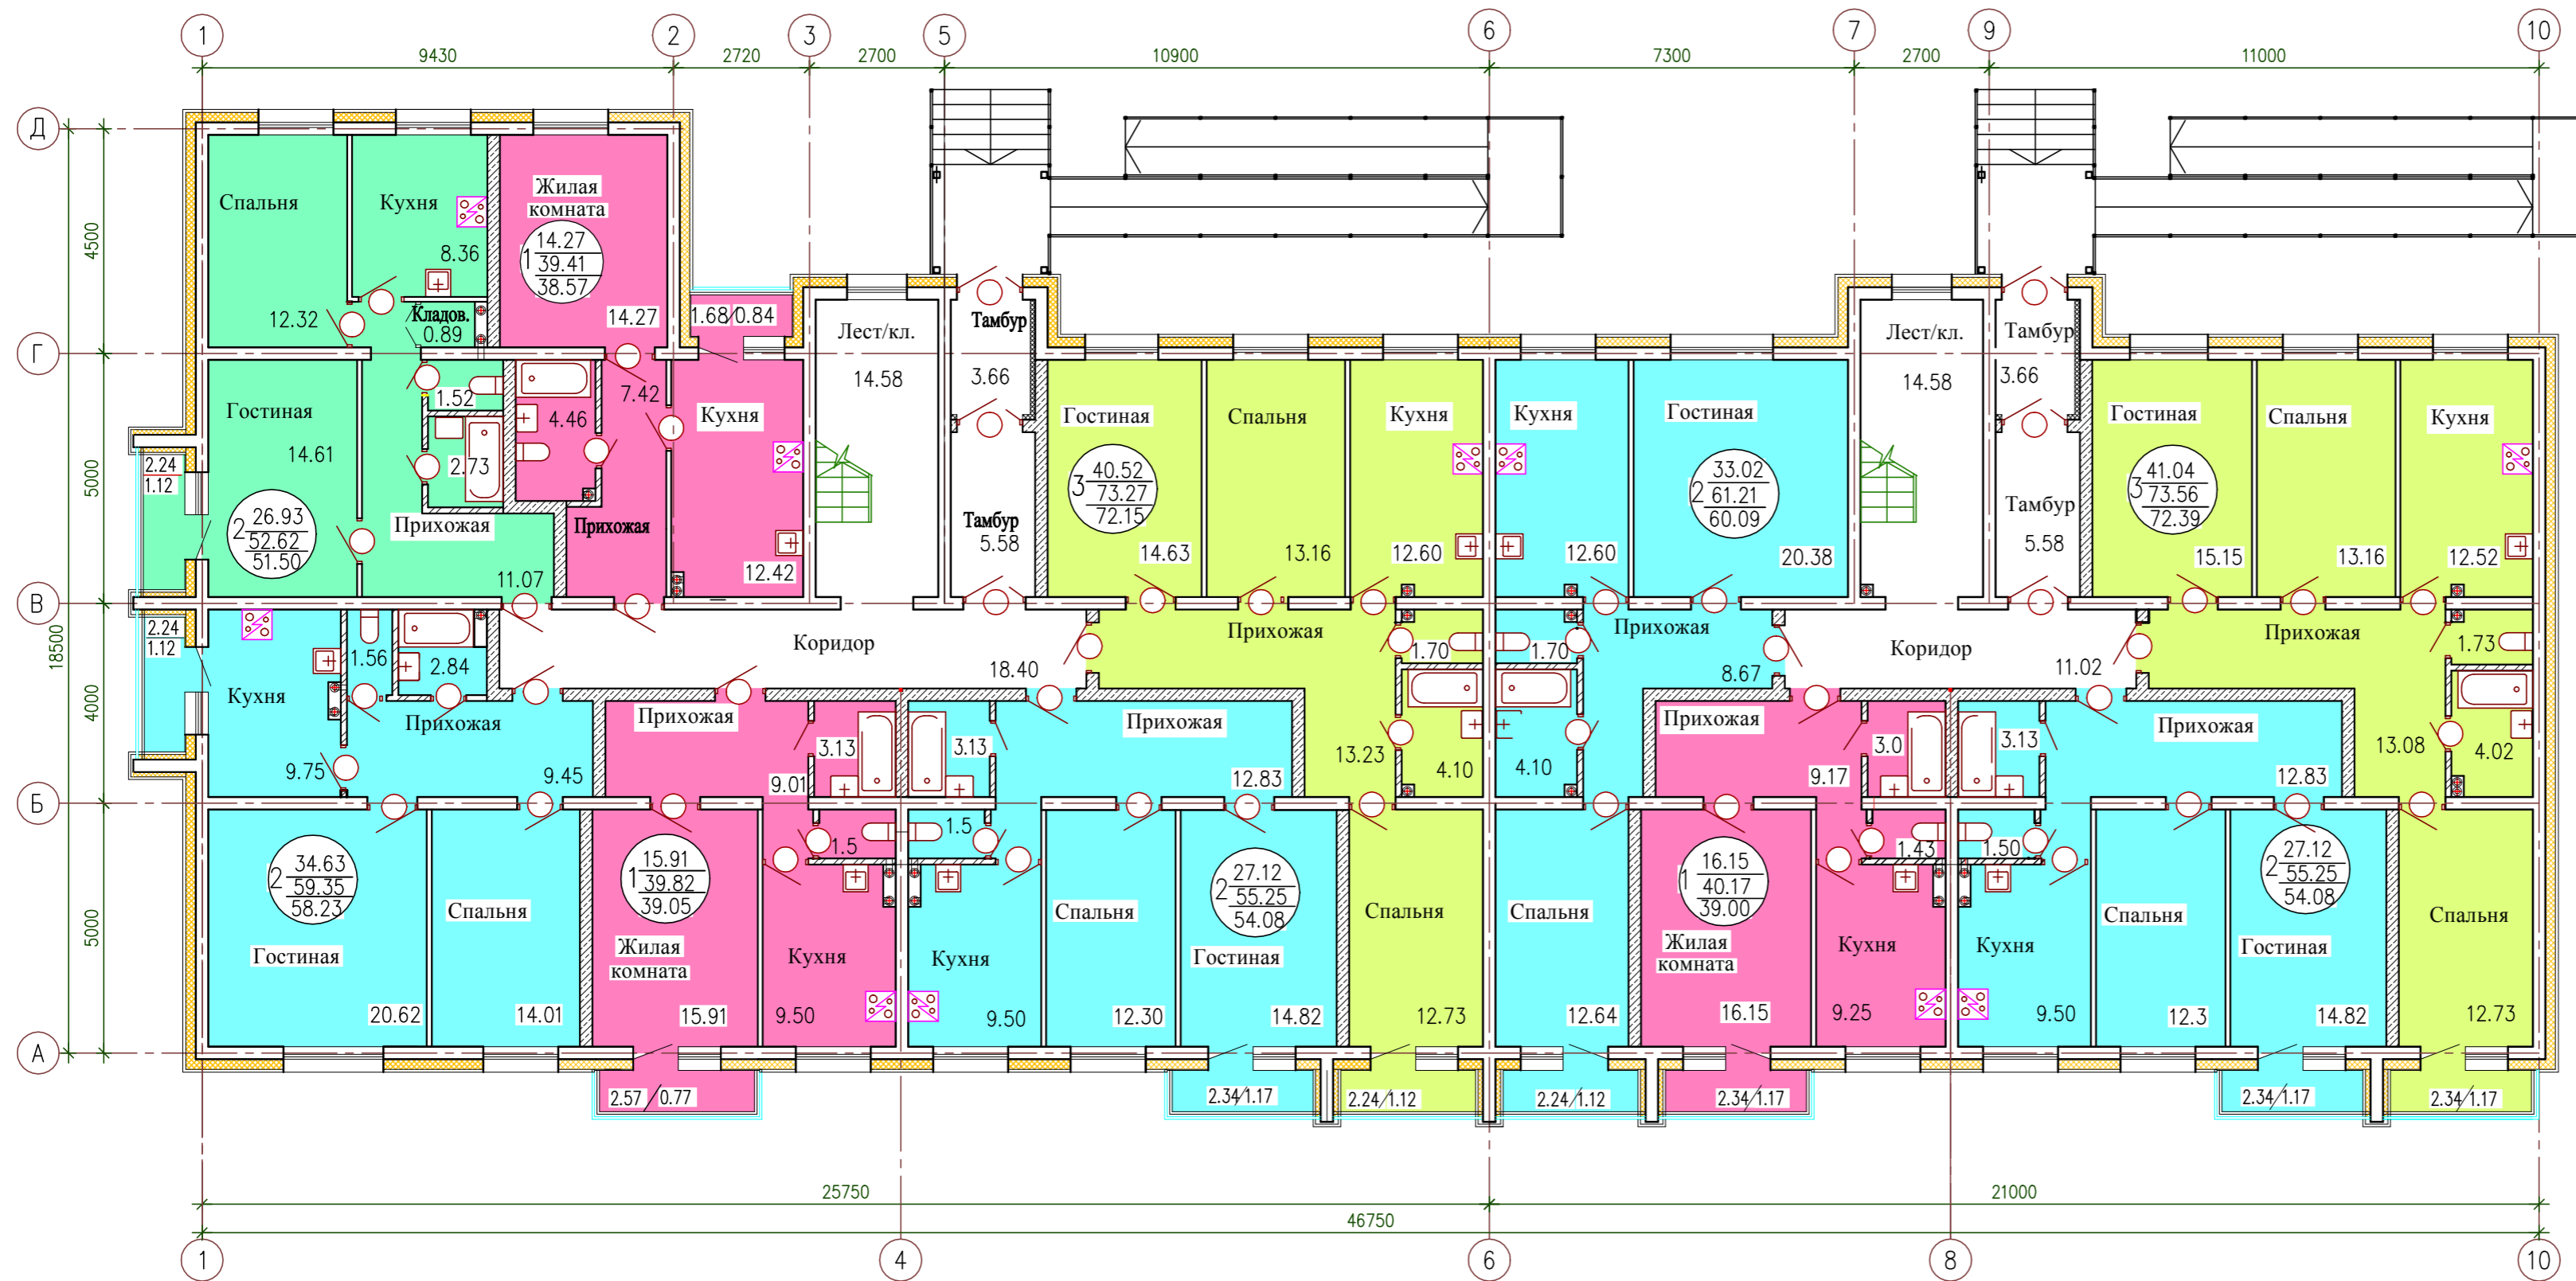


Жилая площадь	41.04
Общая площадь (лоджия с коэфф. 0,5, балкон - 0,3)	373.56
Площадь квартиры (без лоджии, балкона)	72.39
Кол-во комнат	

План 2 этажа

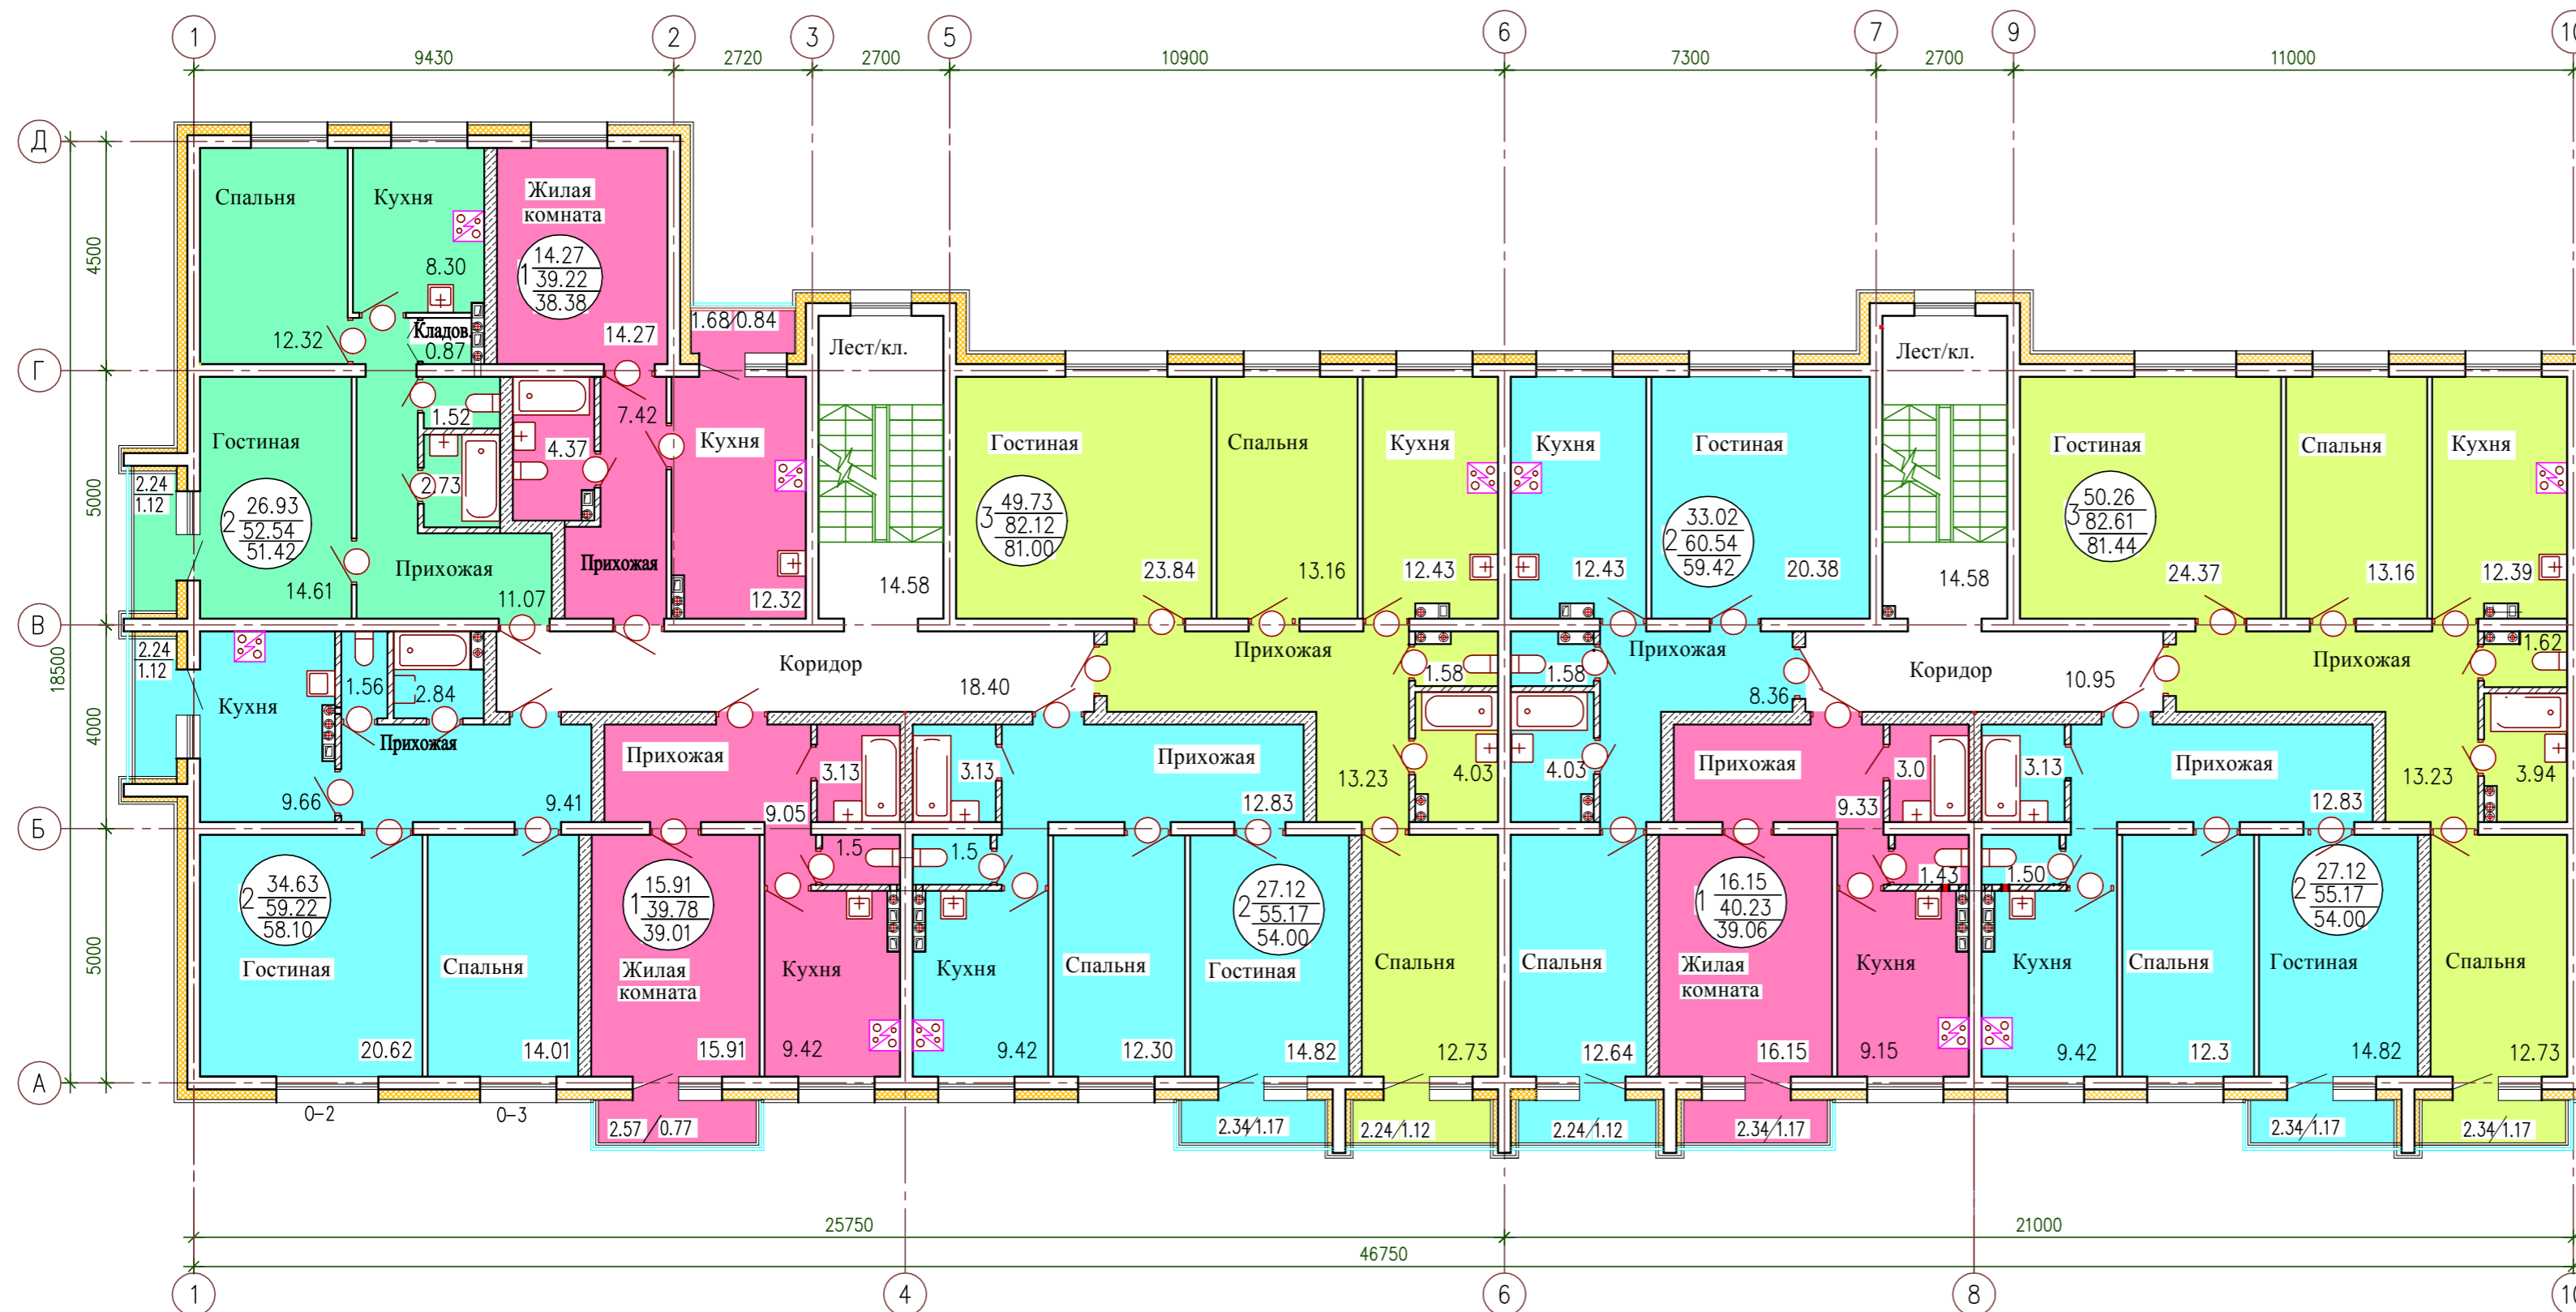

50.26	Жилая площадь
82.61	Общая площадь (лоджия с коэфф. 0,5 балкон - 0,3)
81.44	Площадь квартиры (без лоджии, балкона)
	Кол-во комнат

План 3 этажа

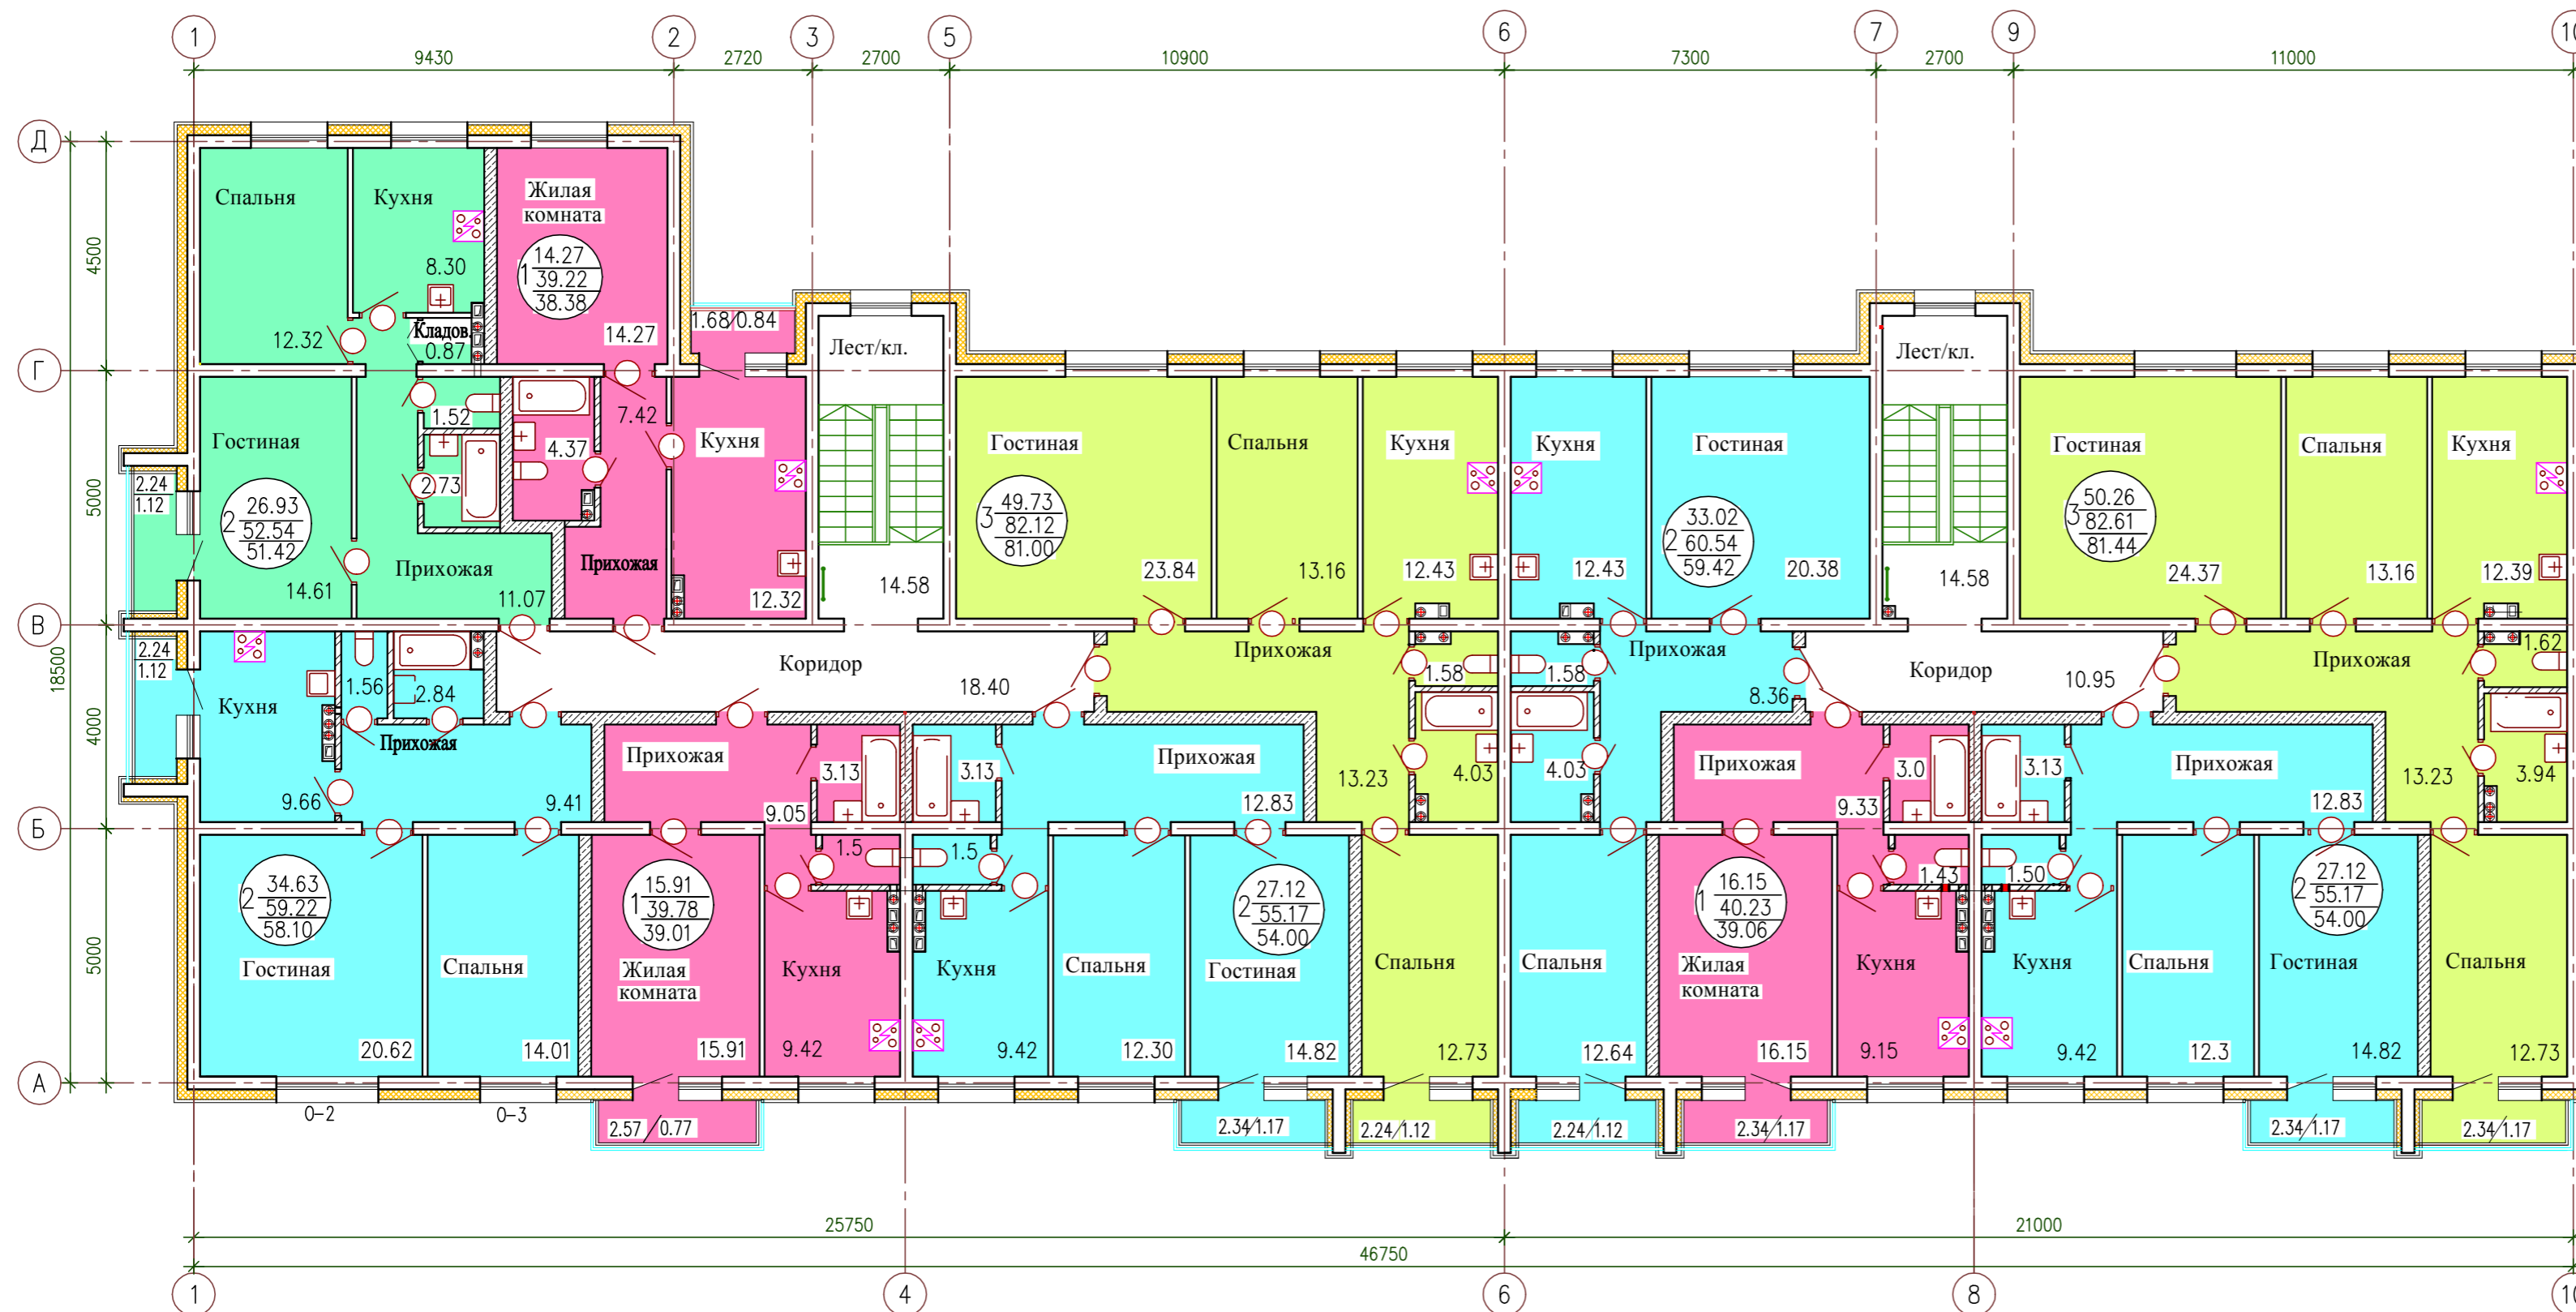

50.26	Жилая площадь
82.61	Общая площадь (лоджия с коэфф. 0,5 балкон - 0,3)
81.44	Площадь квартиры (без лоджии, балкона)
	Кол-во комнат